


ETAGE 1



REZ-DE-CHAUSSEE

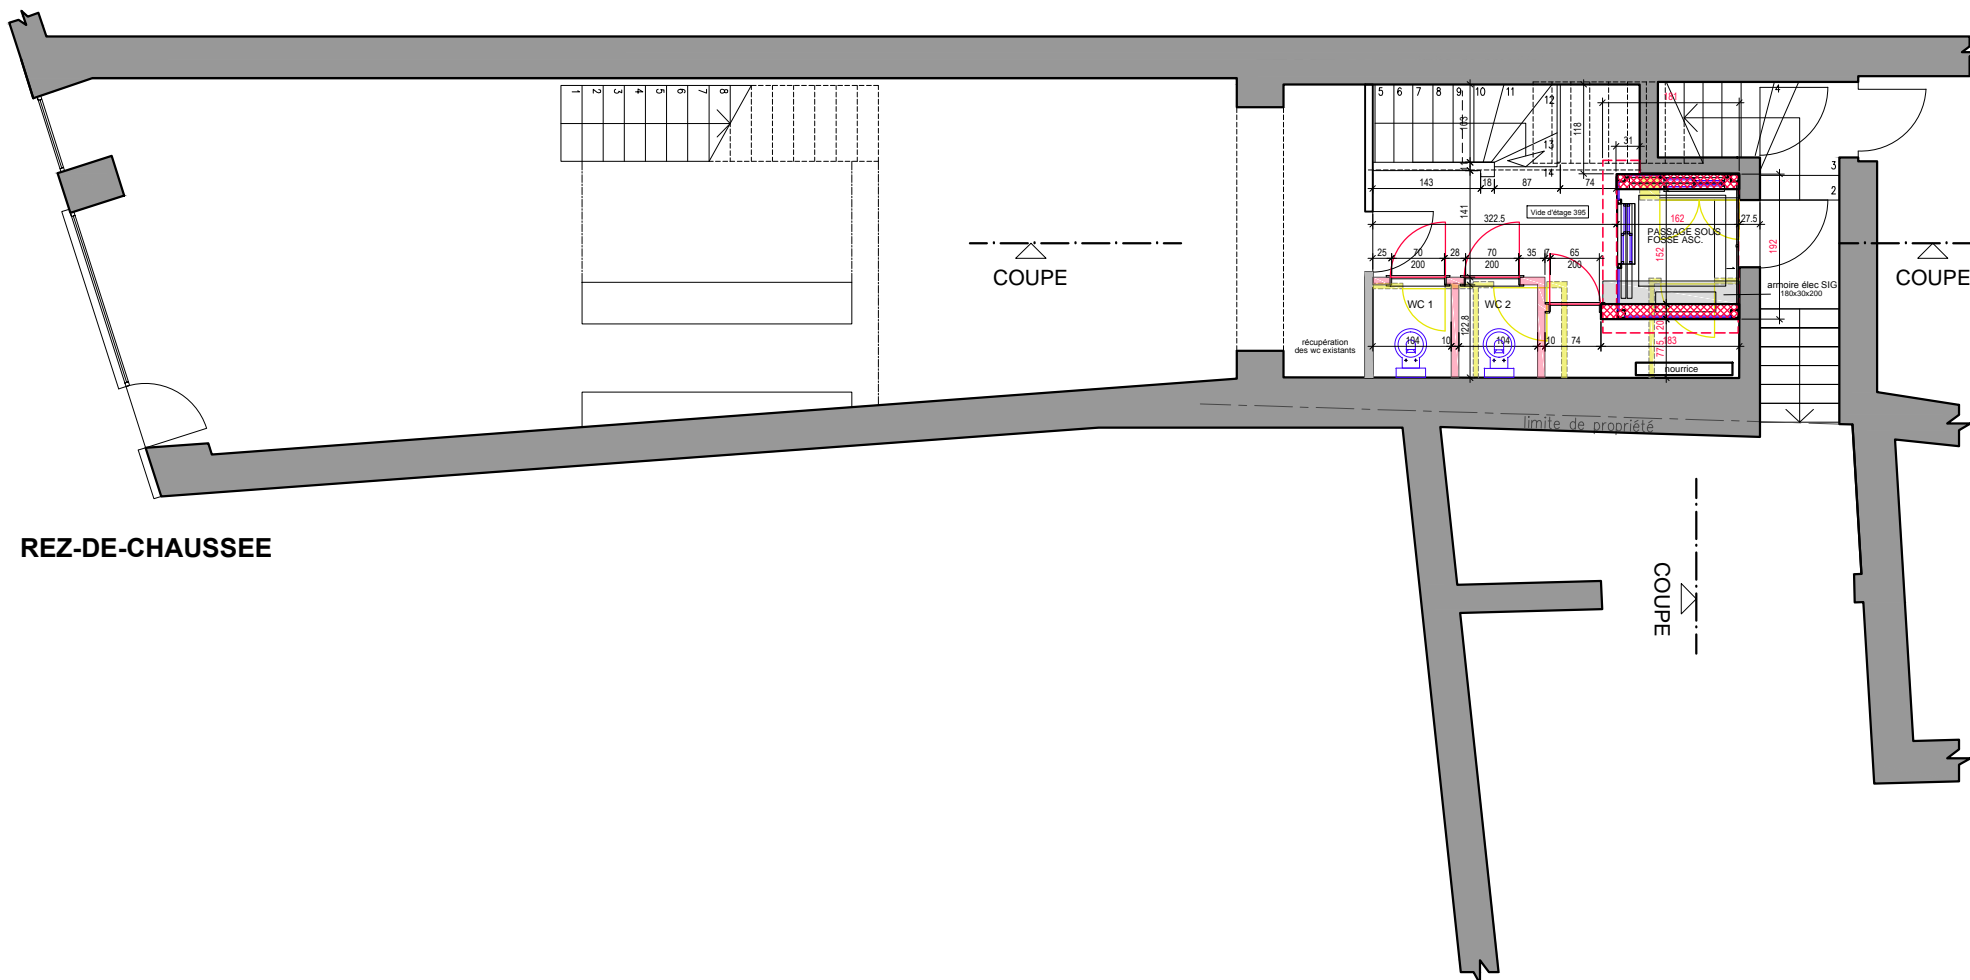

DD 103523


PROVISOIRE A DEMOLIR

**431** C I T É 1 3  
 RENOVATION ET TRANSFORMATION D'UN IMMEUBLE  
 RUE DE LA CITÉ 13 - 1204 GENÈVE  
 Parcelle 5799 / Genève-Cité


**DVK ARCHITECTES** Rue Saint-Laurent 2 - 1207 Genève  
 Jucker-Diserens SIA/ AGA T. 022.849.53.00 F. 022.849.53.01  
 collaborateur: Michel Pernet info@dvkarchitectes.ch

Modifications	Echelle	<b>1:100</b>	Indice	<b>PLAN - RDC / 1ER ETAGE</b>
	Date	26.06.2014		
	Dessin	MP / AL / CE		
				<b>PRE-EXECUTION</b>
				<b>PL.01</b>

Les entreprises sont tenues de vérifier les cotes et les niveaux sur place et de signaler les erreurs éventuelles à la direction des travaux

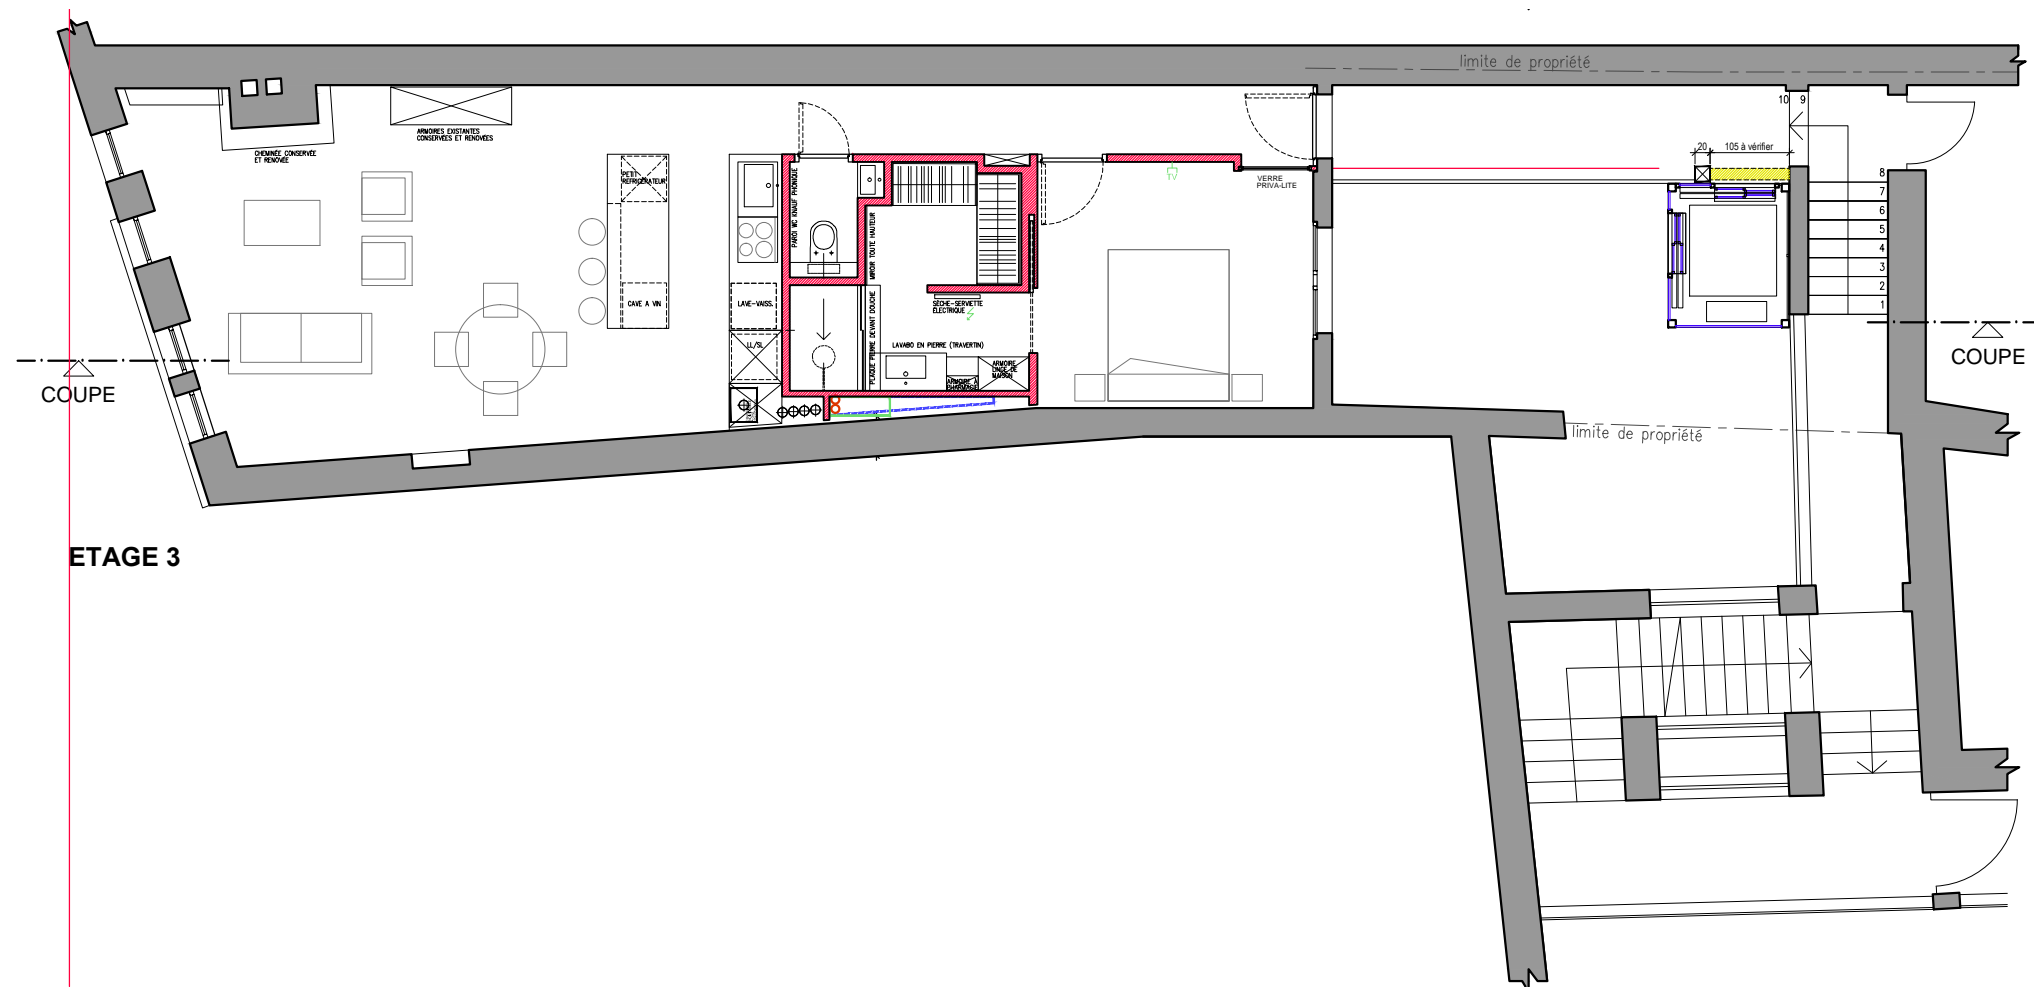

ETAGE 3

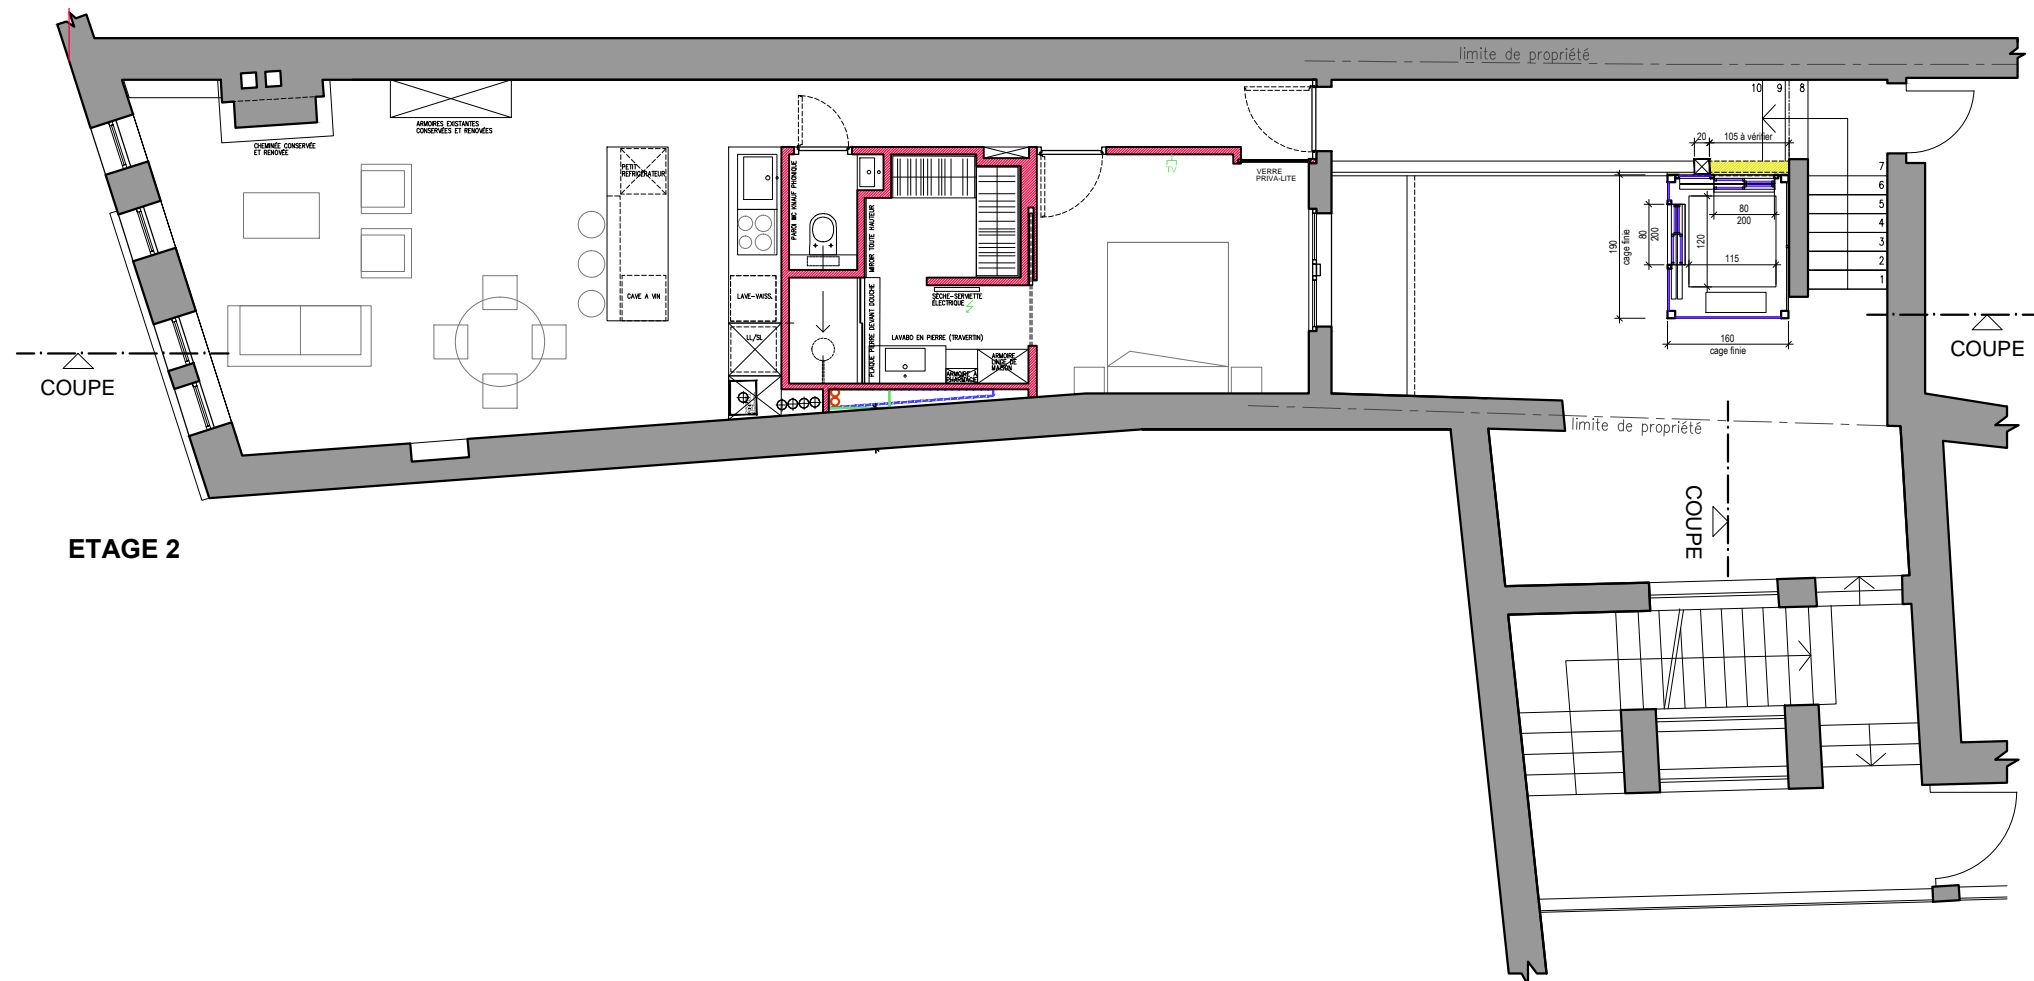

ETAGE 2



DD 103523

PROVISOIRE A DEMOLIR

**431 CITE 13**  
 RENOVATION ET TRANSFORMATION D'UN IMMEUBLE  
 RUE DE LA CITE 13 - 1204 GENEVE  
 Parcelle 5799 / Genève-Cité

**DVK ARCHITECTES** Rue Saint-Laurent 2 - 1207 Genève  
 Jucker-Diserens SIA/ AGA T. 022.849.53.00 F. 022.849.53.01  
 collaborateur: Michel Pernet info@dvkarchitectes.ch

Modifications	Echelle	<b>1:100</b>	Indice	<b>PLAN - 2e - 3e ETAGE</b>
	Date	26.06.2014		
	Dessin	MP / AL / CE		
				<b>PRE-EXECUTION PL.01</b>

Les entreprises sont tenues de vérifier les cotes et les niveaux sur place et de signaler les erreurs éventuelles à la direction des travaux



DD 103523


A DEMOLIR

**310** **CITÉ 13**  
 RENOVATION ET TRANSFORMATION D'UN IMMEUBLE  
 RUE DE LA CITÉ 13 - 1204 GENÈVE  
 Parcelle 5799 / Genève-Cité

**DVK ARCHITECTES** Rue Saint-Laurent 2 - 1207 Genève  
 Jucker-Diserens SIA/ AGA T. 022.849.53.00 F. 022.849.53.01  
 collaborateur: Michel Pernet info@dvkarchitectes.ch

Modifications	Echelle	<b>1:100</b>	Indice	PLAN ETAGE 4EME / 5EME
	Date	4.12.2013		<b>PRE-EXECUTION</b>
	Dessin	MP / AL		<b>PL.03</b>

Les entreprises sont tenues de vérifier les cotes et les niveaux sur place et de signaler les erreurs éventuelles à la direction des travaux

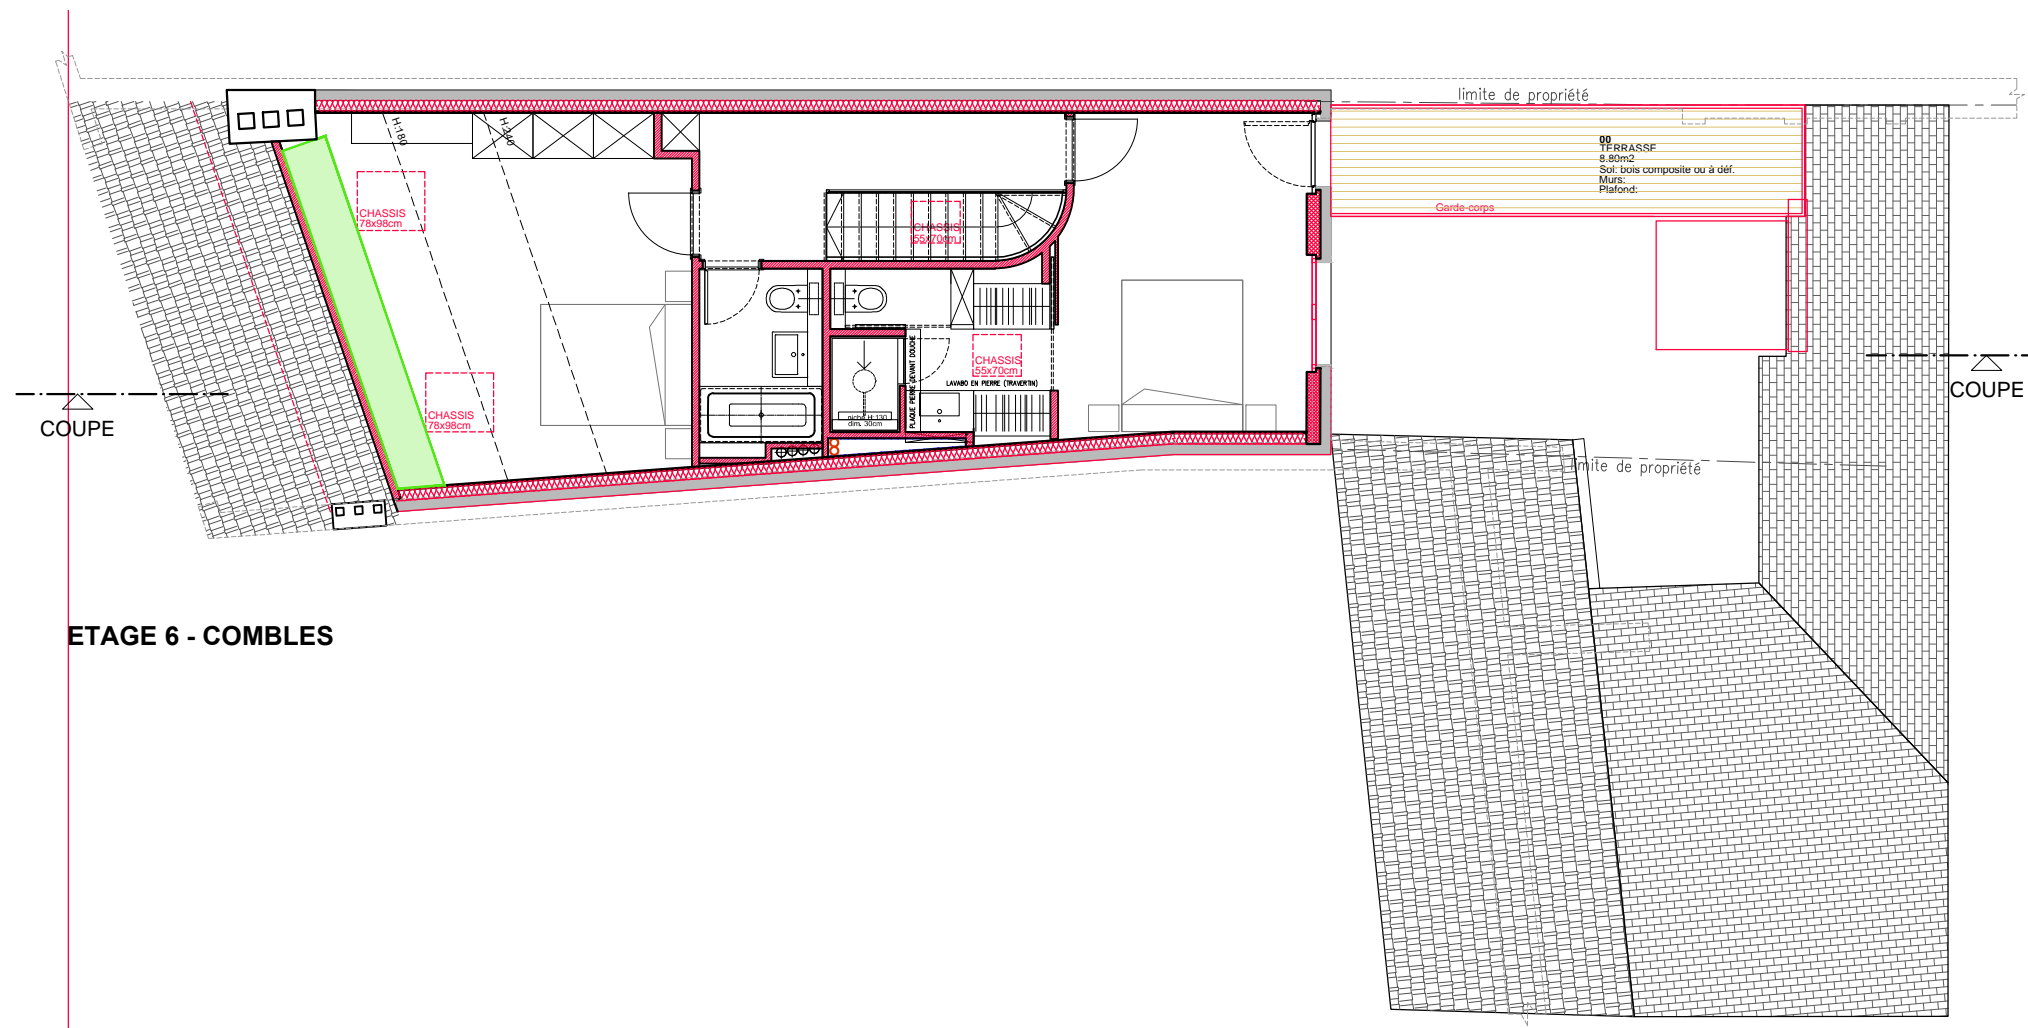

**ETAGE 6 - COMBLES**



DD 103523



A DEMOLIR

**310** **CITÉ 13**  
 RENOVATION ET TRANSFORMATION D'UN IMMEUBLE  
 RUE DE LA CITÉ 13 - 1204 GENÈVE  
 Parcelle 5799 / Genève-Cité

**DVK ARCHITECTES** Rue Saint-Laurent 2 - 1207 Genève  
 Jucker-Diserens SIA/ AGA T. 022.849.53.00 F. 022.849.53.01  
 collaborateur: Michel Pernet info@dvkarchitectes.ch

Modifications	Echelle	<b>1:100</b>	Indice	<b>PLAN ETAGE 6EME</b>
	Date	4.12.2013		
	Dessin	MP / AL		
				<b>PRE-EXECUTION</b>
				<b>PL.03</b>

Les entreprises sont tenues de vérifier les cotes et les niveaux sur place et de signaler les erreurs éventuelles à la direction des travaux

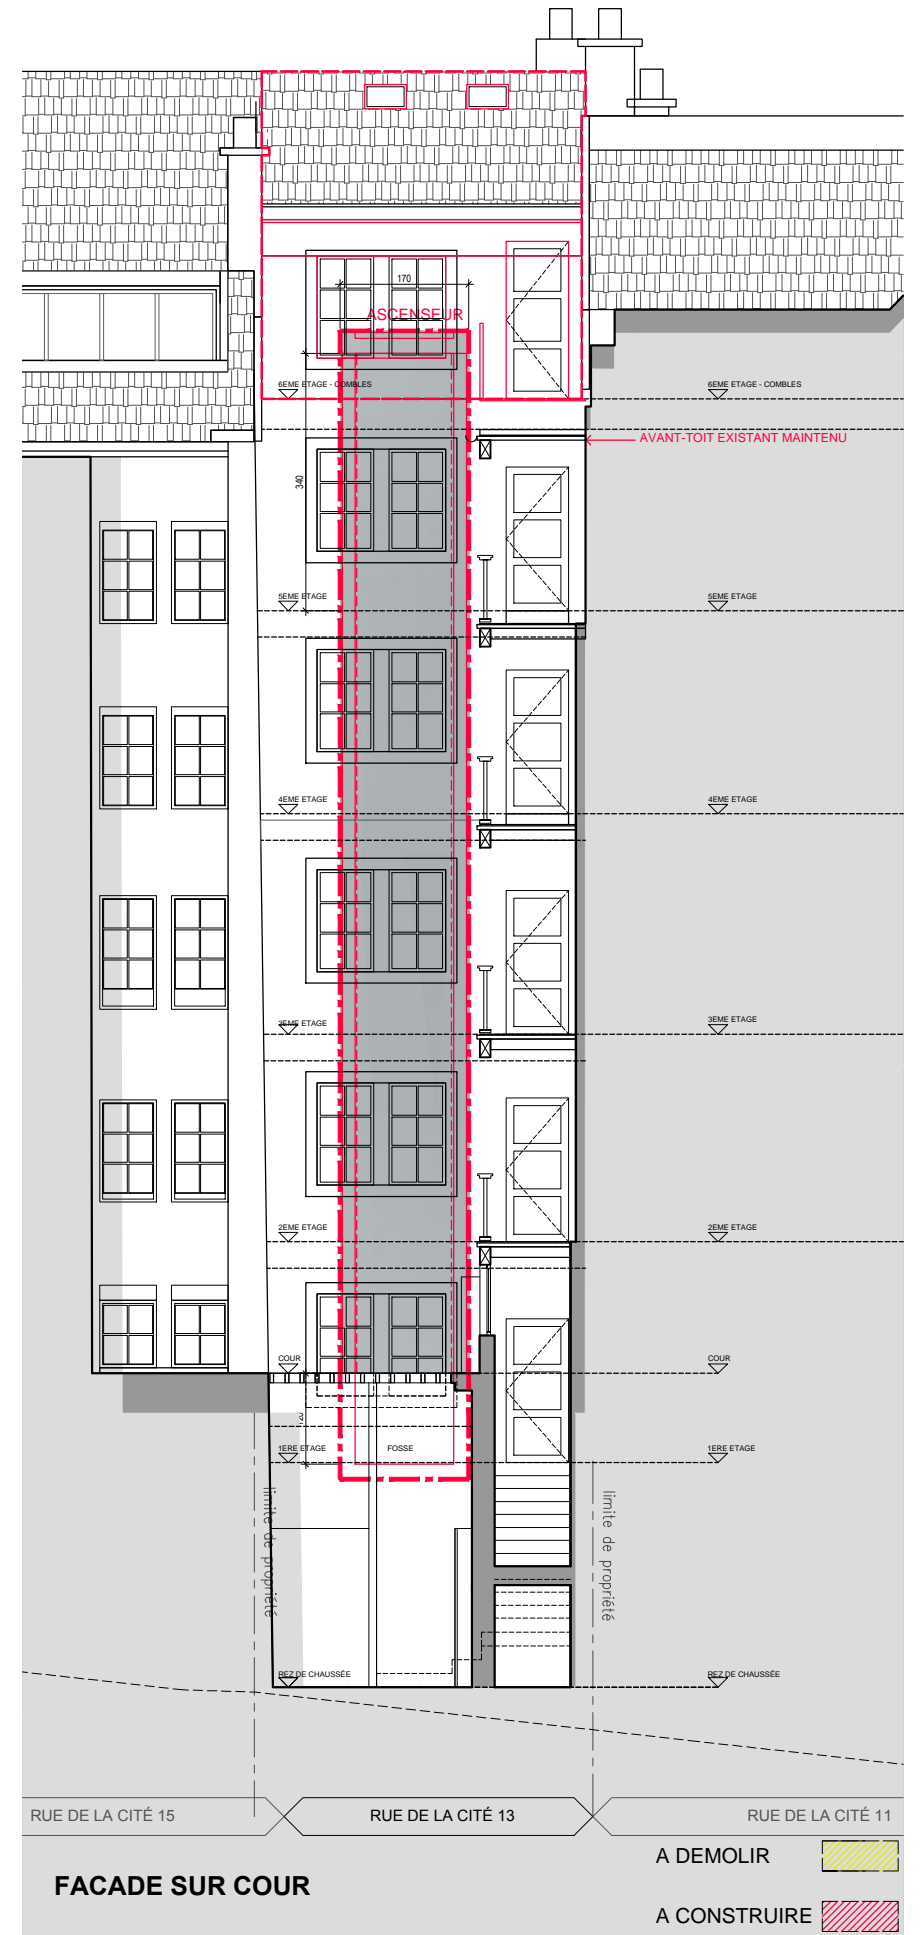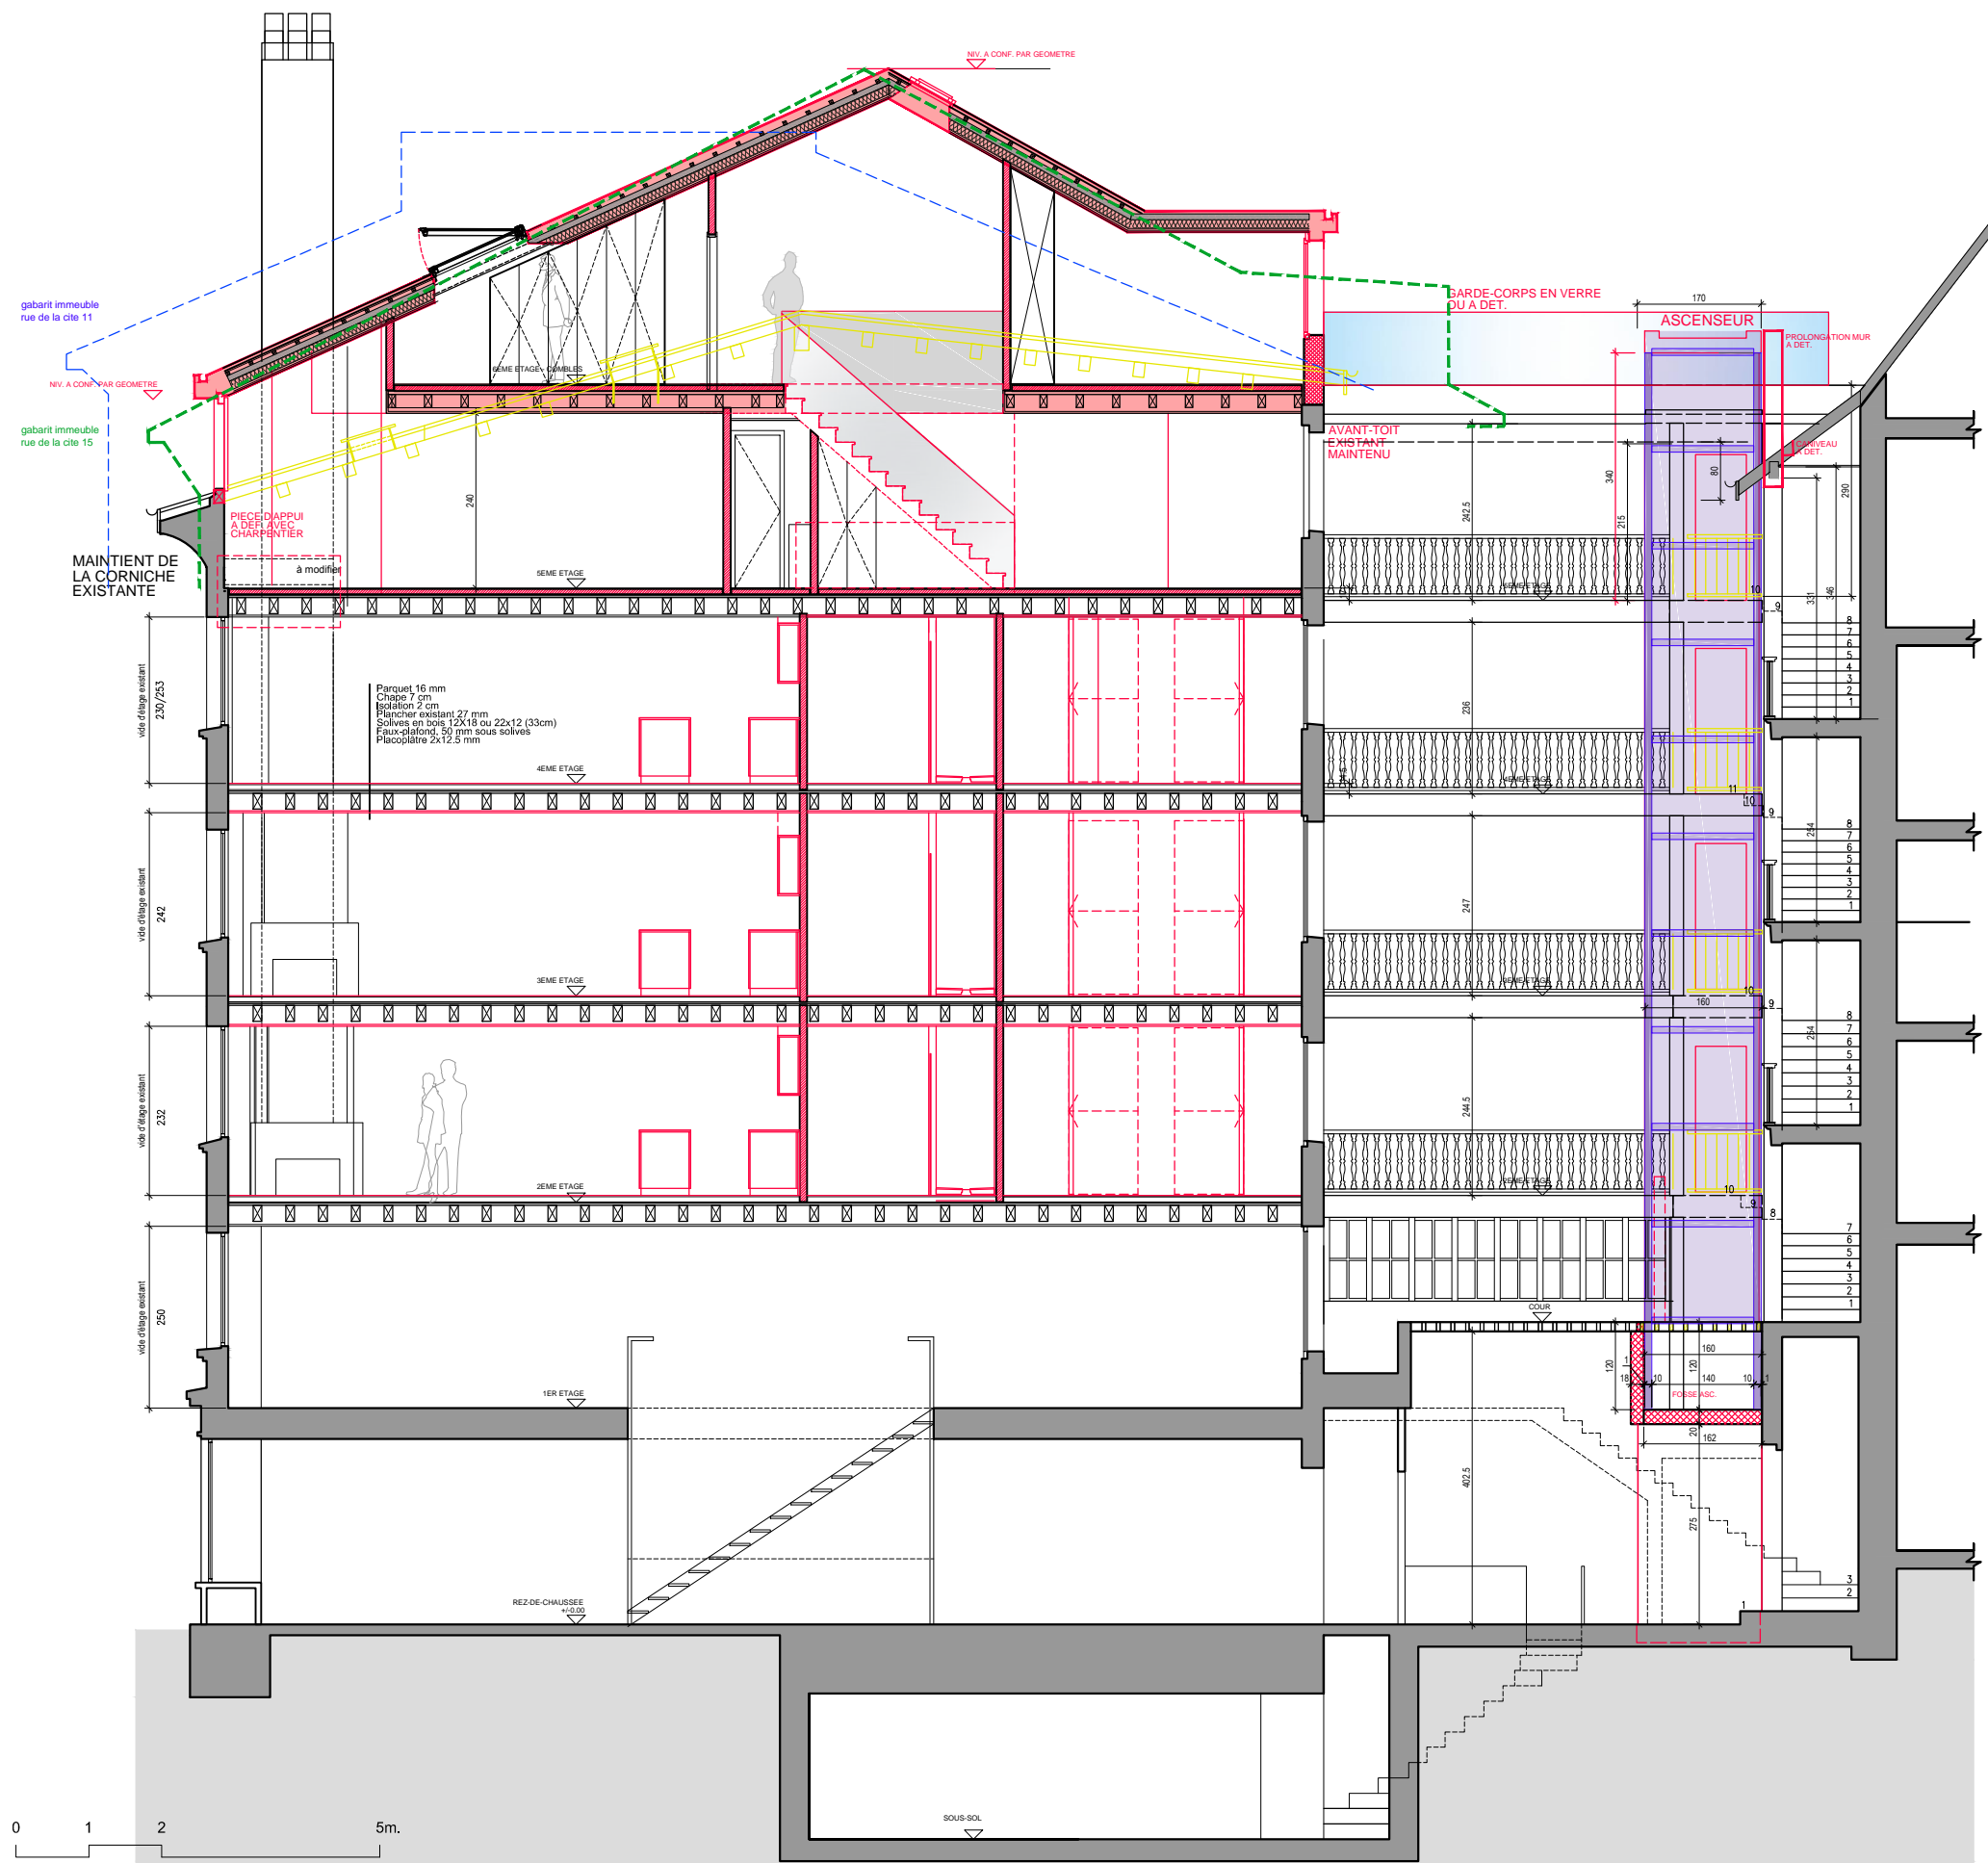

**310** **CITÉ 13**  
 RENOVATION ET TRANSFORMATION D'UN IMMEUBLE  
 RUE DE LA CITÉ 13 - 1204 GENÈVE  
 Parcelle 5799 / Genève-Cité

**DVK ARCHITECTES** Rue Saint-Laurent 2 - 1207 Genève  
 Jucker-Diserens SIA/ AGA T. 022.849.53.00 F. 022.849.53.01  
 collaborateur: Michel Pernet info@dvkarchitectes.ch

Modifications	Echelle	<b>1:100</b>	Indice	COUPE LONG. + FAÇADE COUR
	Date	16.12.2013		<b>PRE-EXECUTION</b>
	Dessin	MP / AL		<b>PL.07</b>

Les entreprises sont tenues de vérifier les cotes et les niveaux sur place et de signaler les erreurs éventuelles à la direction des travaux