



01-PLAN

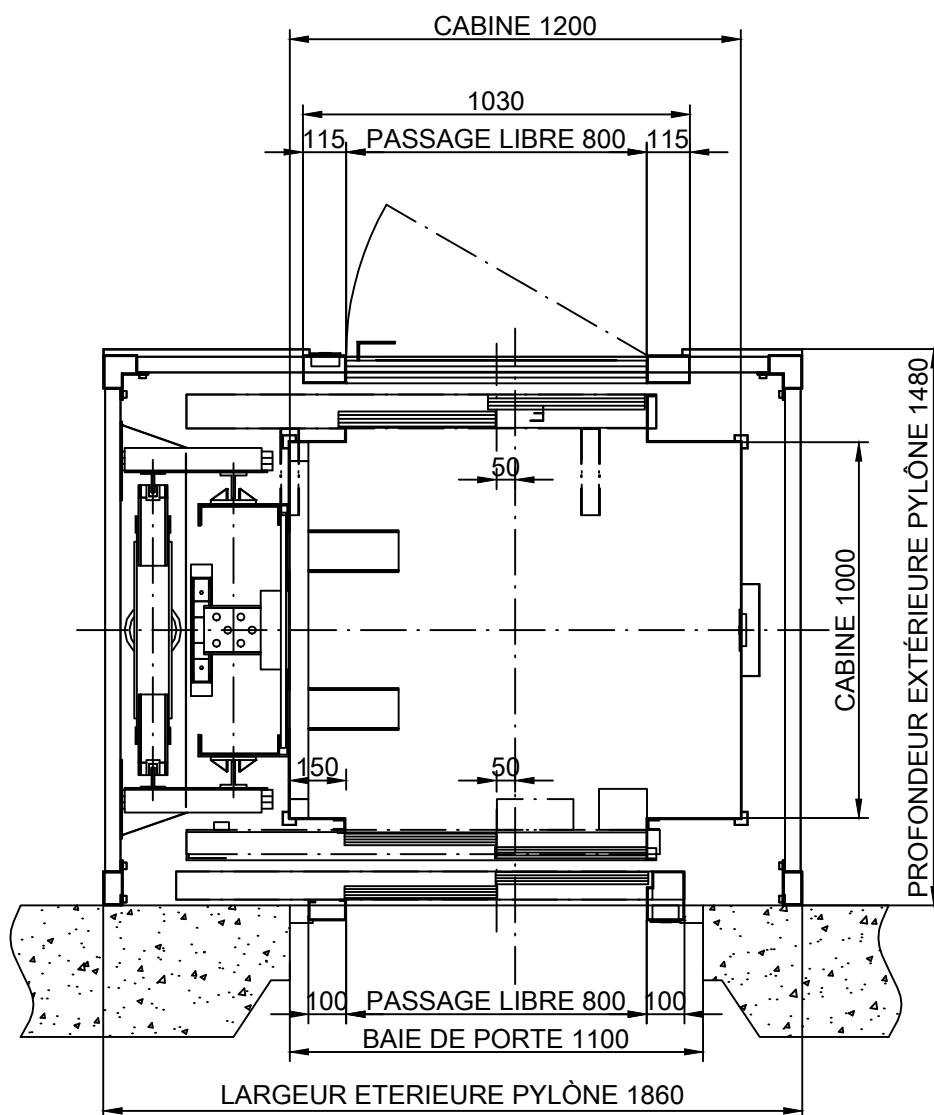

ECHELLE: 1:20

(*)Les traits non cotés ne doivent pas servir pour des mesures.

NIVEAUX (N°)		7	REV. 0 OF		
CAPACITE (Nbre DE PERS.)		6	REFERENCE: ASCENSEUR ELECTRIQUE SANS LOCAL DE MACHINE DANS UNE STRUCTURE VITRÉE EN FACADE		
CHARGE NOMINALE (kg)		450	N° TO 16010909N		
DESSINÉ	DATE	NOM	MANDATAIRE: Patrice Reynaud Archietctes Associés Route de Frontenex, 79 - 1208 Genève		TENSION RESEAU (V)
CONTROLÉ	03/02/2016	SPG	ADRESSE DU PROJET: Rue du jura, 8 - 1201 Genève		FREQUÉNCÉ (Hz)
APROUVÉ					0
TECAS 109, chemin du Pont-du-Centenaire 1228 Plan-les-Ouates Tél. 022.879.05.79 - info@tecas.ch - www.tecas.ch			ASCENSEUR MODELE VITESSE (m/s) GO FLEX 1		