



<b>11</b>			
IMMEUBLE MUZY 9 INSTALLATION ASCENSEUR			
Exécution	<b>PLAN - VARIANTE 2</b>		
Ech. 1:20	<b>RENFORT PALIER</b>		
Date 17.10.2013	Visa Architecte :	Visa Entreprise :	
Dernière modification:			
DS ATELIER D'ARCHITECTURE SA DIENGO, G. SPRONELLI		Rue Richemont 19 1202 GENEVE	
8, route du Bois-Des-Frères 1219 LE LIGNON		Tel: 022 970 19 11 Fax: 086 078 369 23 24 Email: dspronelli@ds-architecture.ch	
A démolir:		022 868 82 98	
A construire:		022 909 25 59	
A conserver			

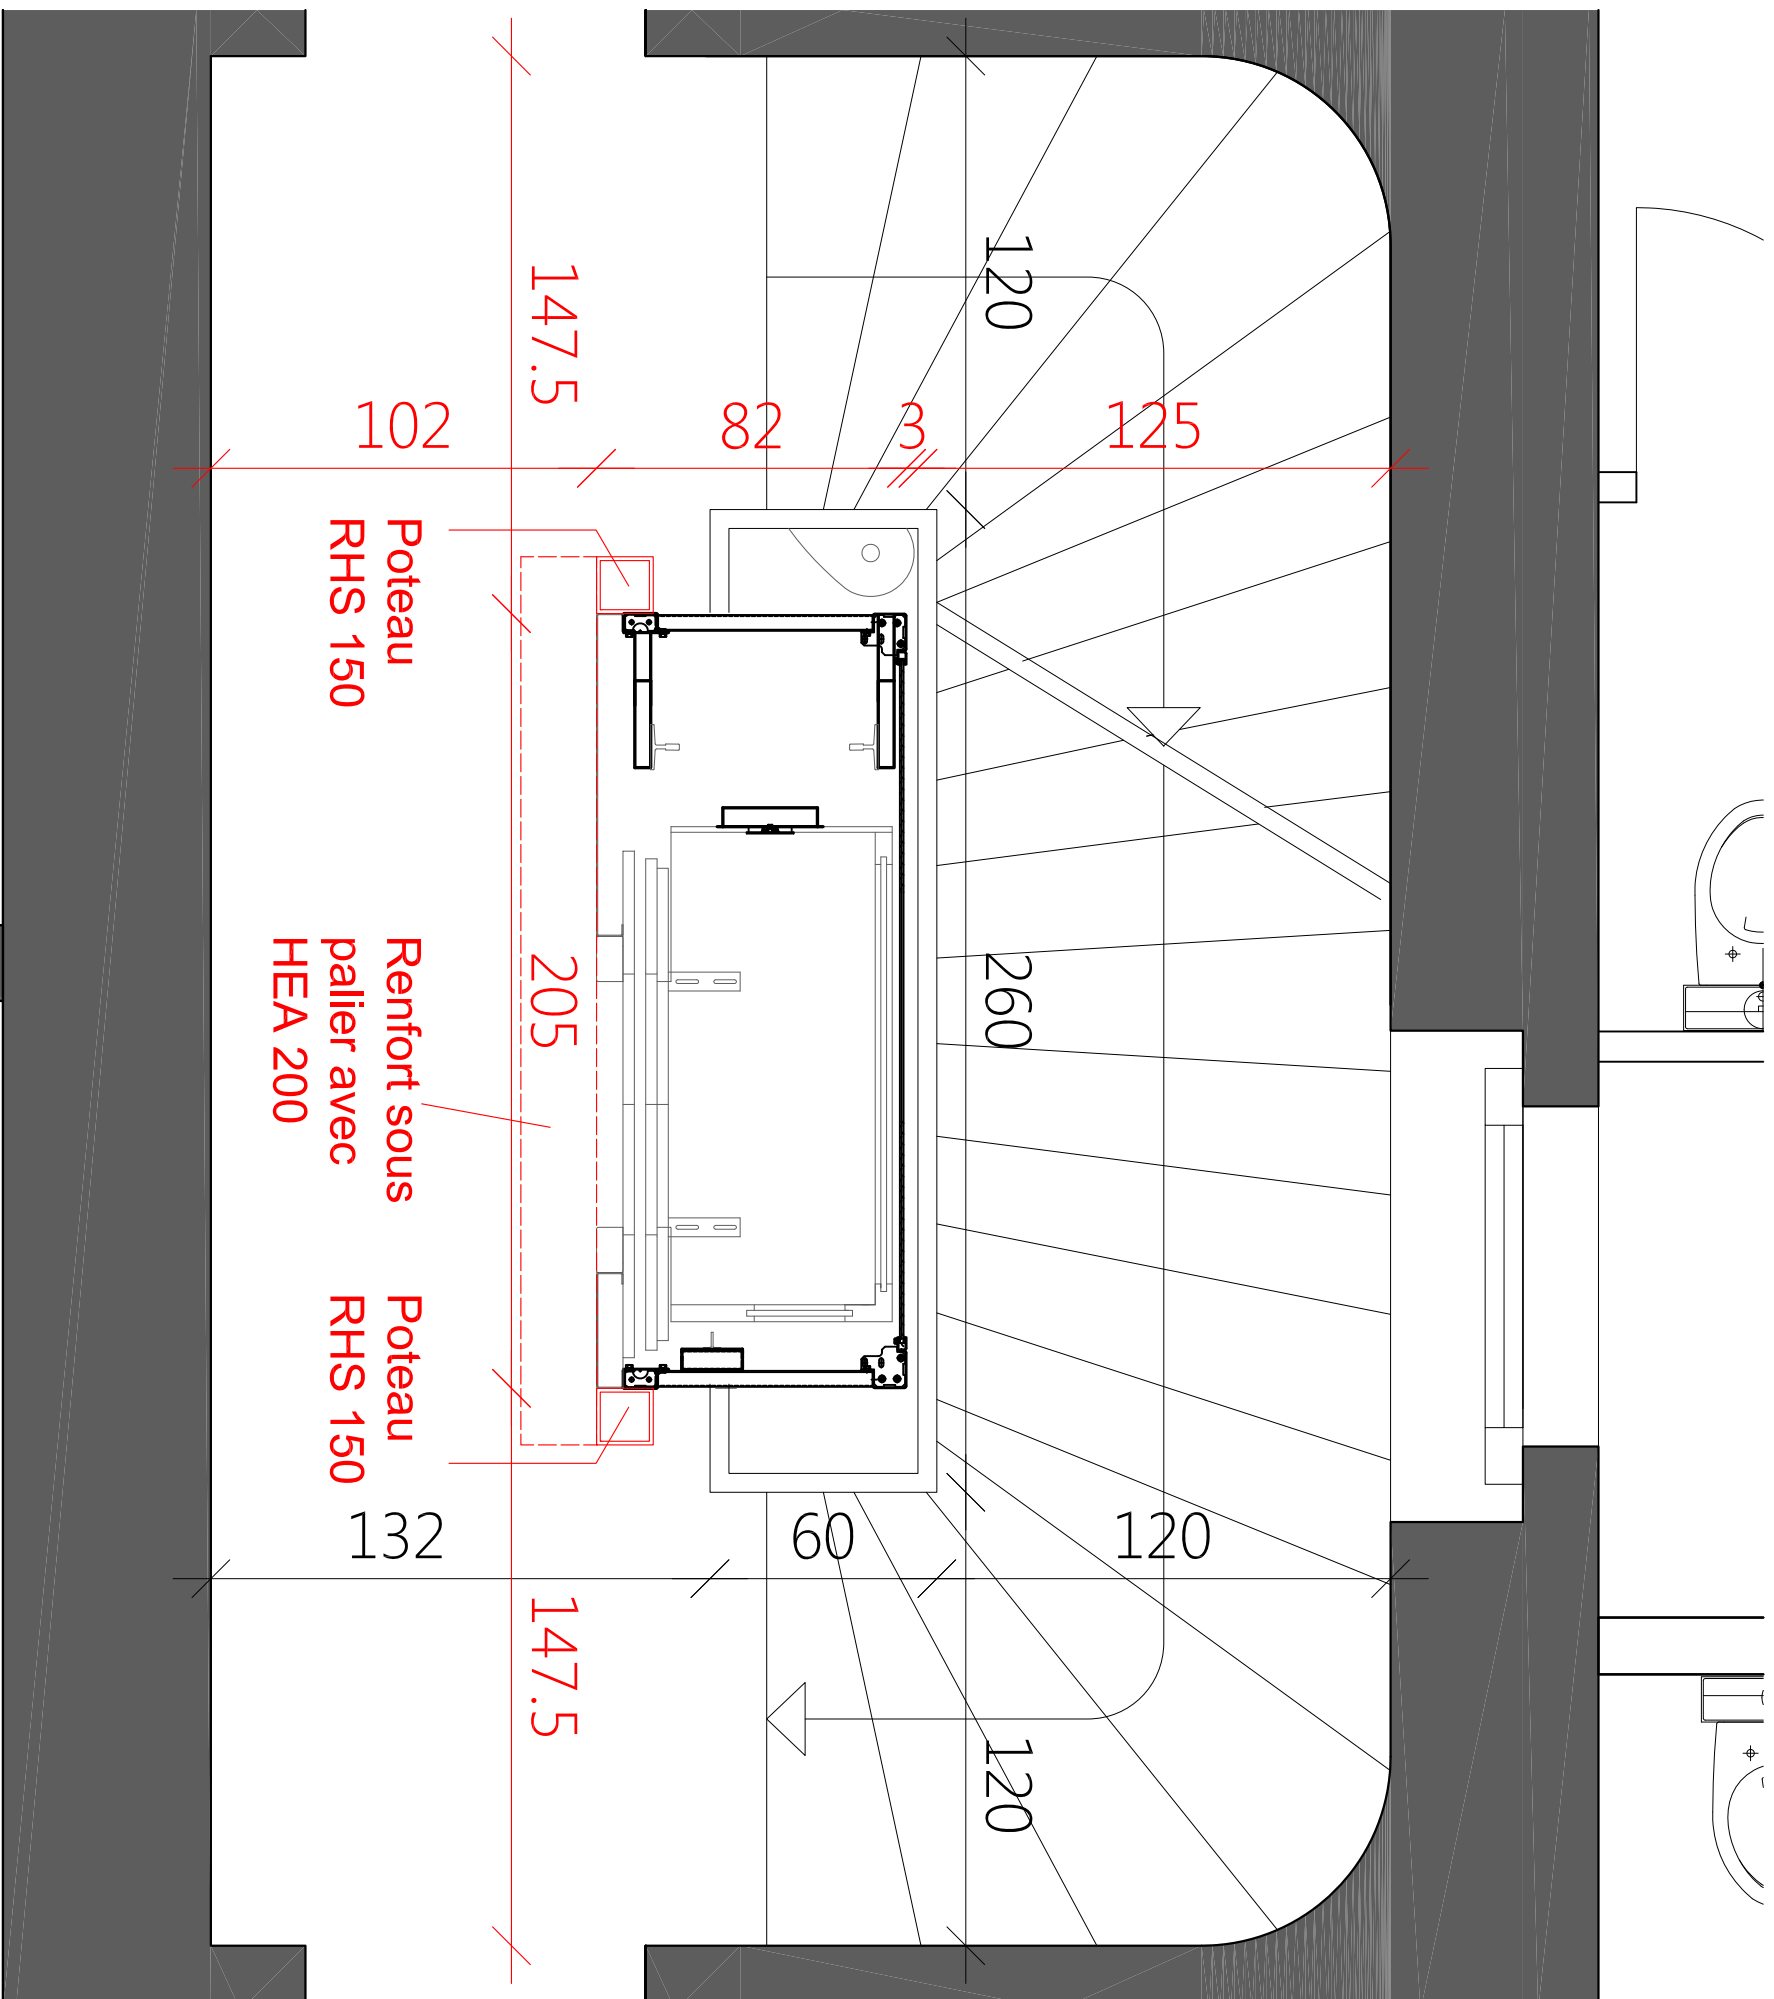

VARIANTE 2 : RENFORT PALIER\_PLAN

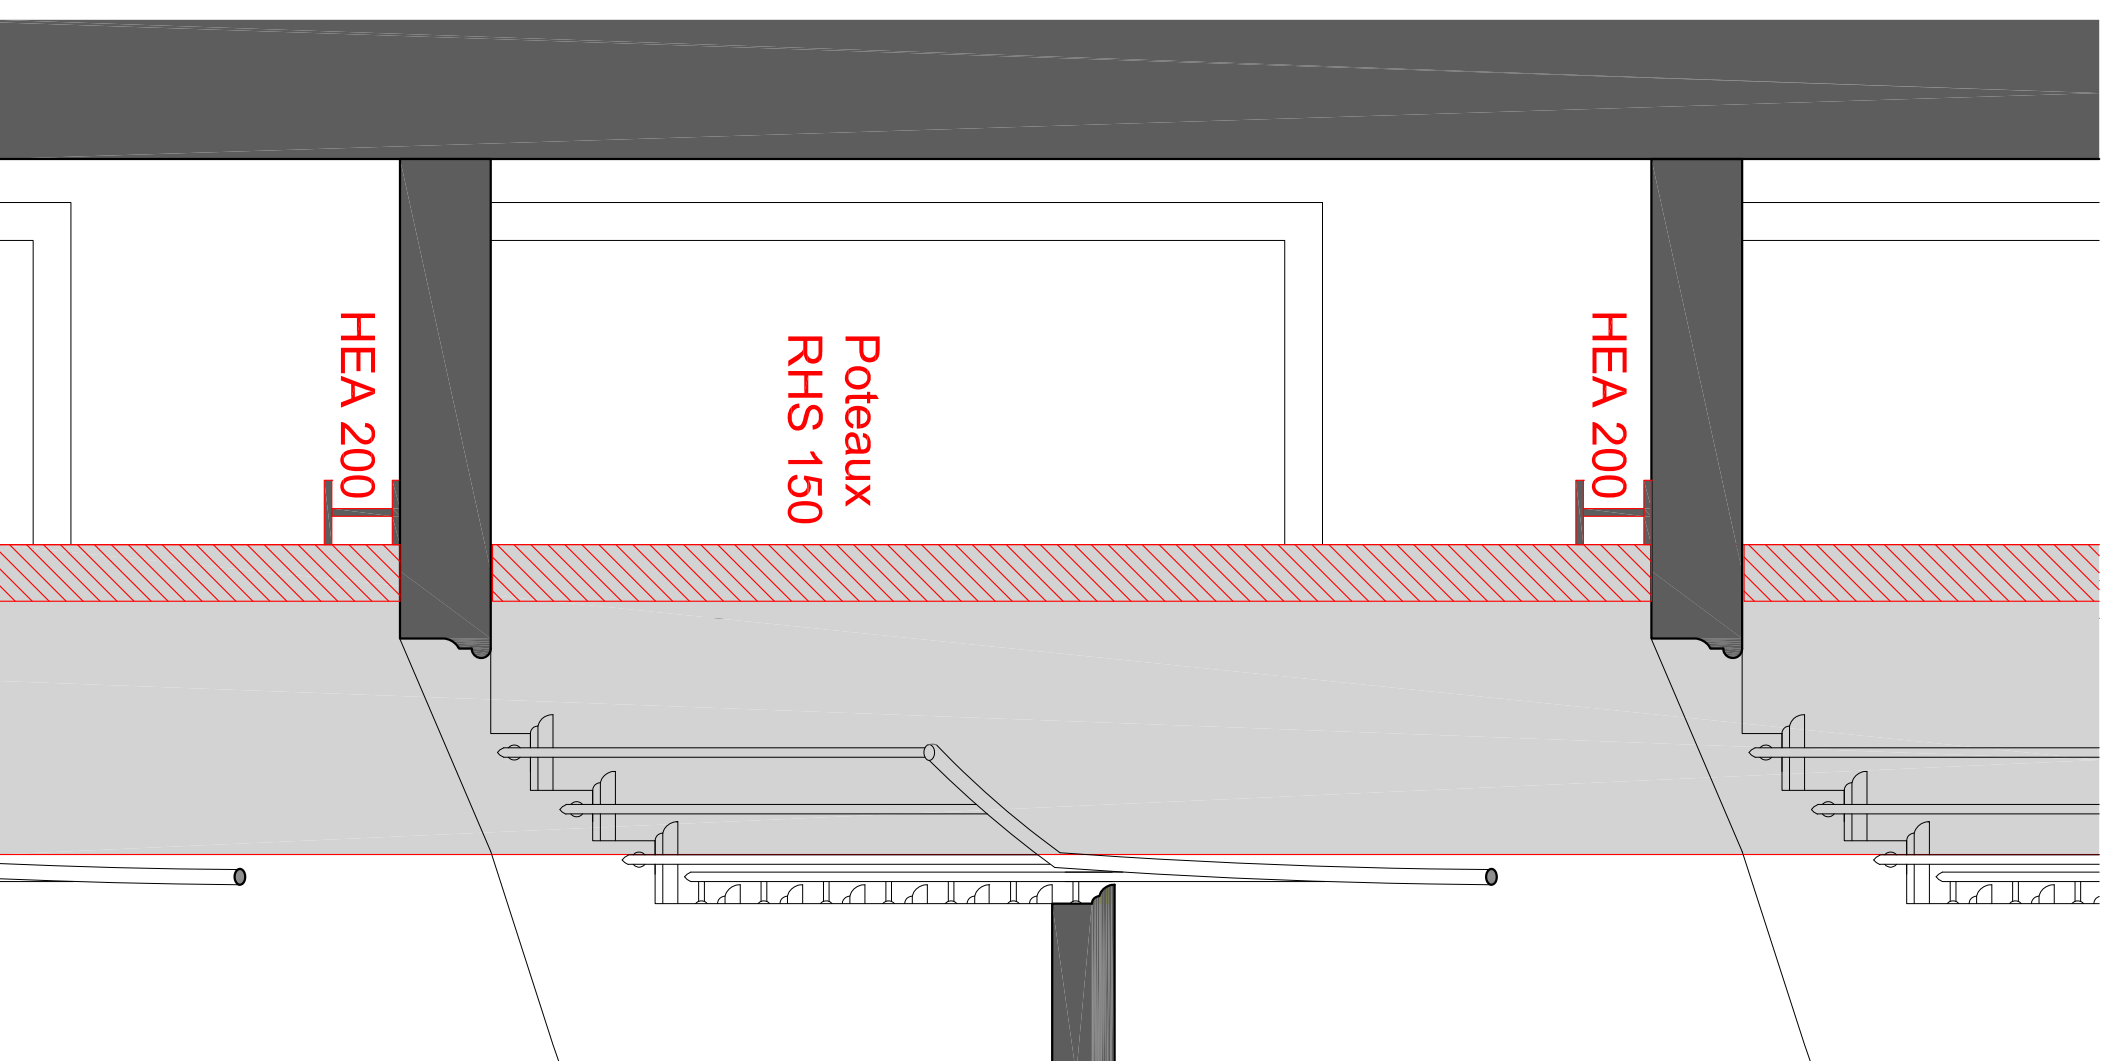

COUPE