
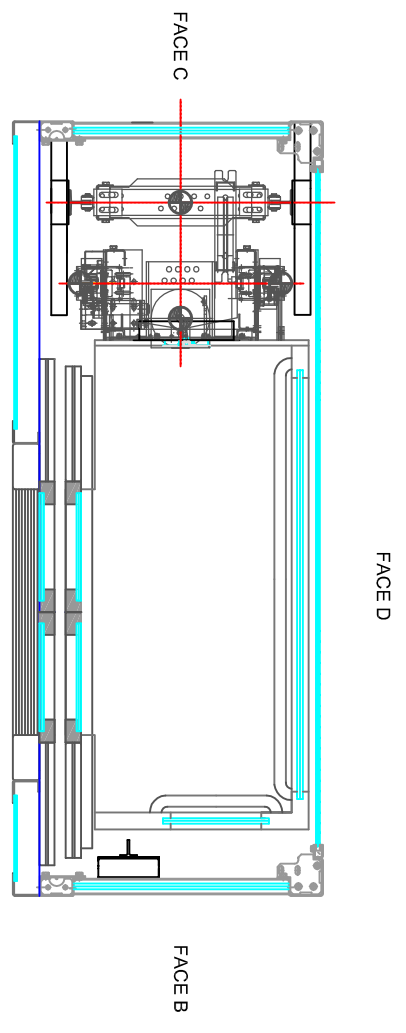


DIRECTIVE DE PROTECTION INCENDIE
 Le désenfumage de la gaine de l'ascenseur doit se faire par le haut, directement à l'air libre. La section utile de l'orifice de désenfumage doit être de 5% de la section de la gaine, mais au maximum 0,16m²

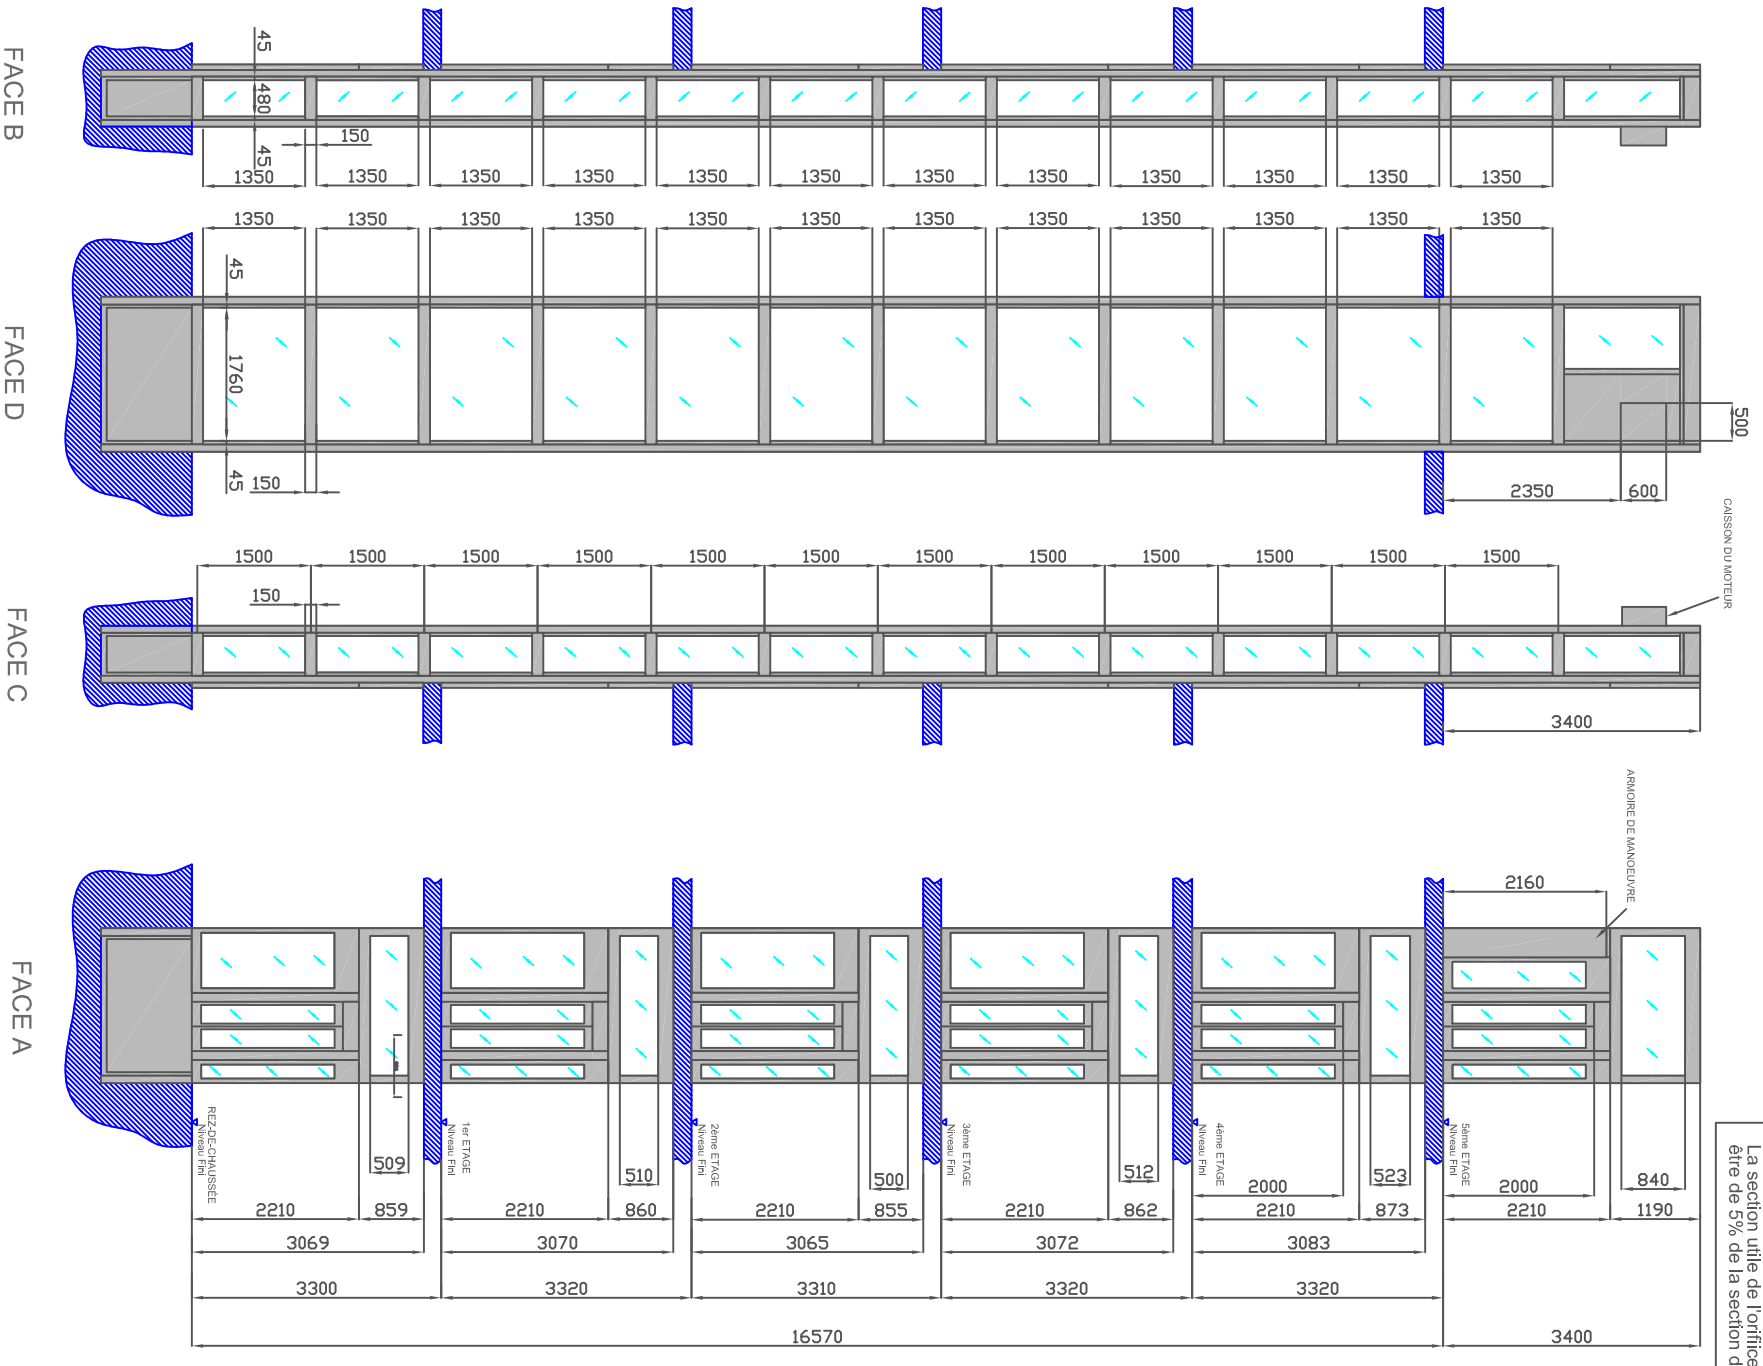

STRUCTURE REPOSANT AU FOND DE FOSSE

NIVEAUX (n°)		6	REFERENCE: P 1210009Na		PAGE: 1/1
CAPACITE (Nbre DE PERS.)		3	PLAN STRUCTURE		
CHARGE NOMINALE (Kg.)		225	CLIENT: DS Atelier d'Architecture SA - Régie Zimmermann SA		
DESSINE		DATE	ADRESSE: 9, Rue de Muzey - 1207 GENEVE		
TECAS		24.02.2014	Ech. 1/100		
Entreprise générale d'ascenseurs		JA	ASCENSEUR MODELE VITESSE (m/s)		
Chemin du Pont-du-Centenaire, 109		NOM	GO FLEX		
Planbes-Couables Tél. (+41) 22 879 05 79 - Fax (+41) 22 879 05 66		JA	1		